
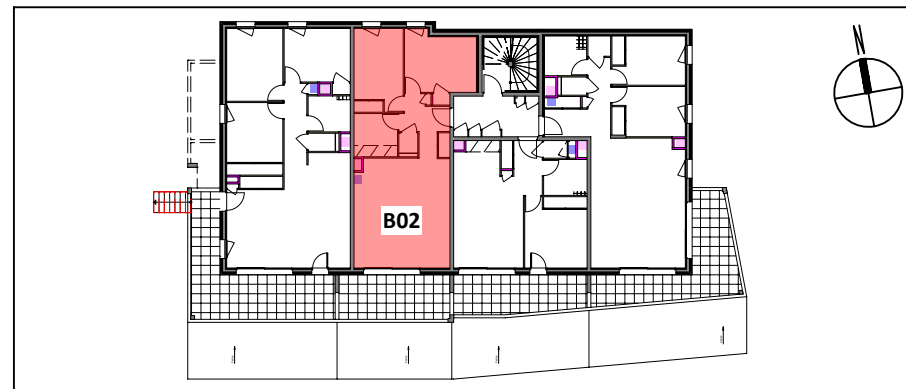


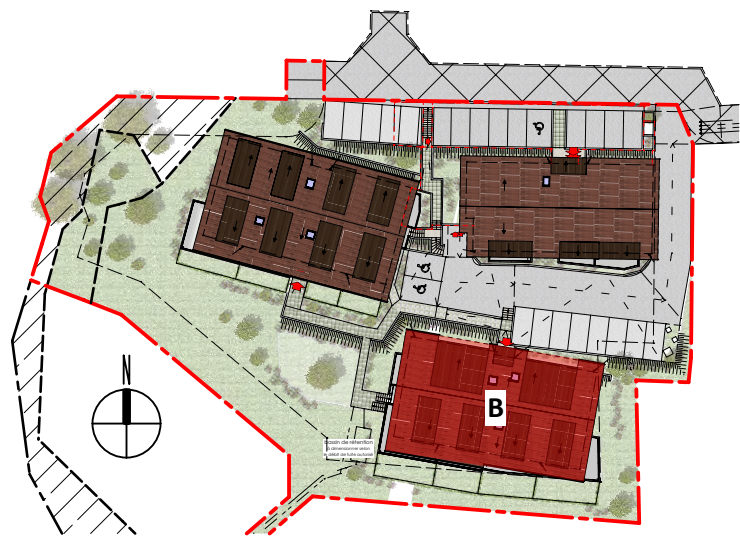

PROMOTEUR IMMOBILIER

TUTTI AMAURY

Impasse des Vignes
74370 ARGONAY

T3

B02

BATIMENT

B

NIVEAU


Rdc

Surface habitable

Hall	4.21 m ²
Séjour-Cuisine	31.19 m ²
Chambre 1	12.28 m ²
Chambre 2	11.36 m ²
Sdb	5.27 m ²
Wc	1.07 m ²

TOTAL SURFACE HABITABLE 65.38 m²

Terrasse	13.82 m ²
Jardin	17.00 m ²
TOTAL SURFACES ANNEXES	30.82 m ²

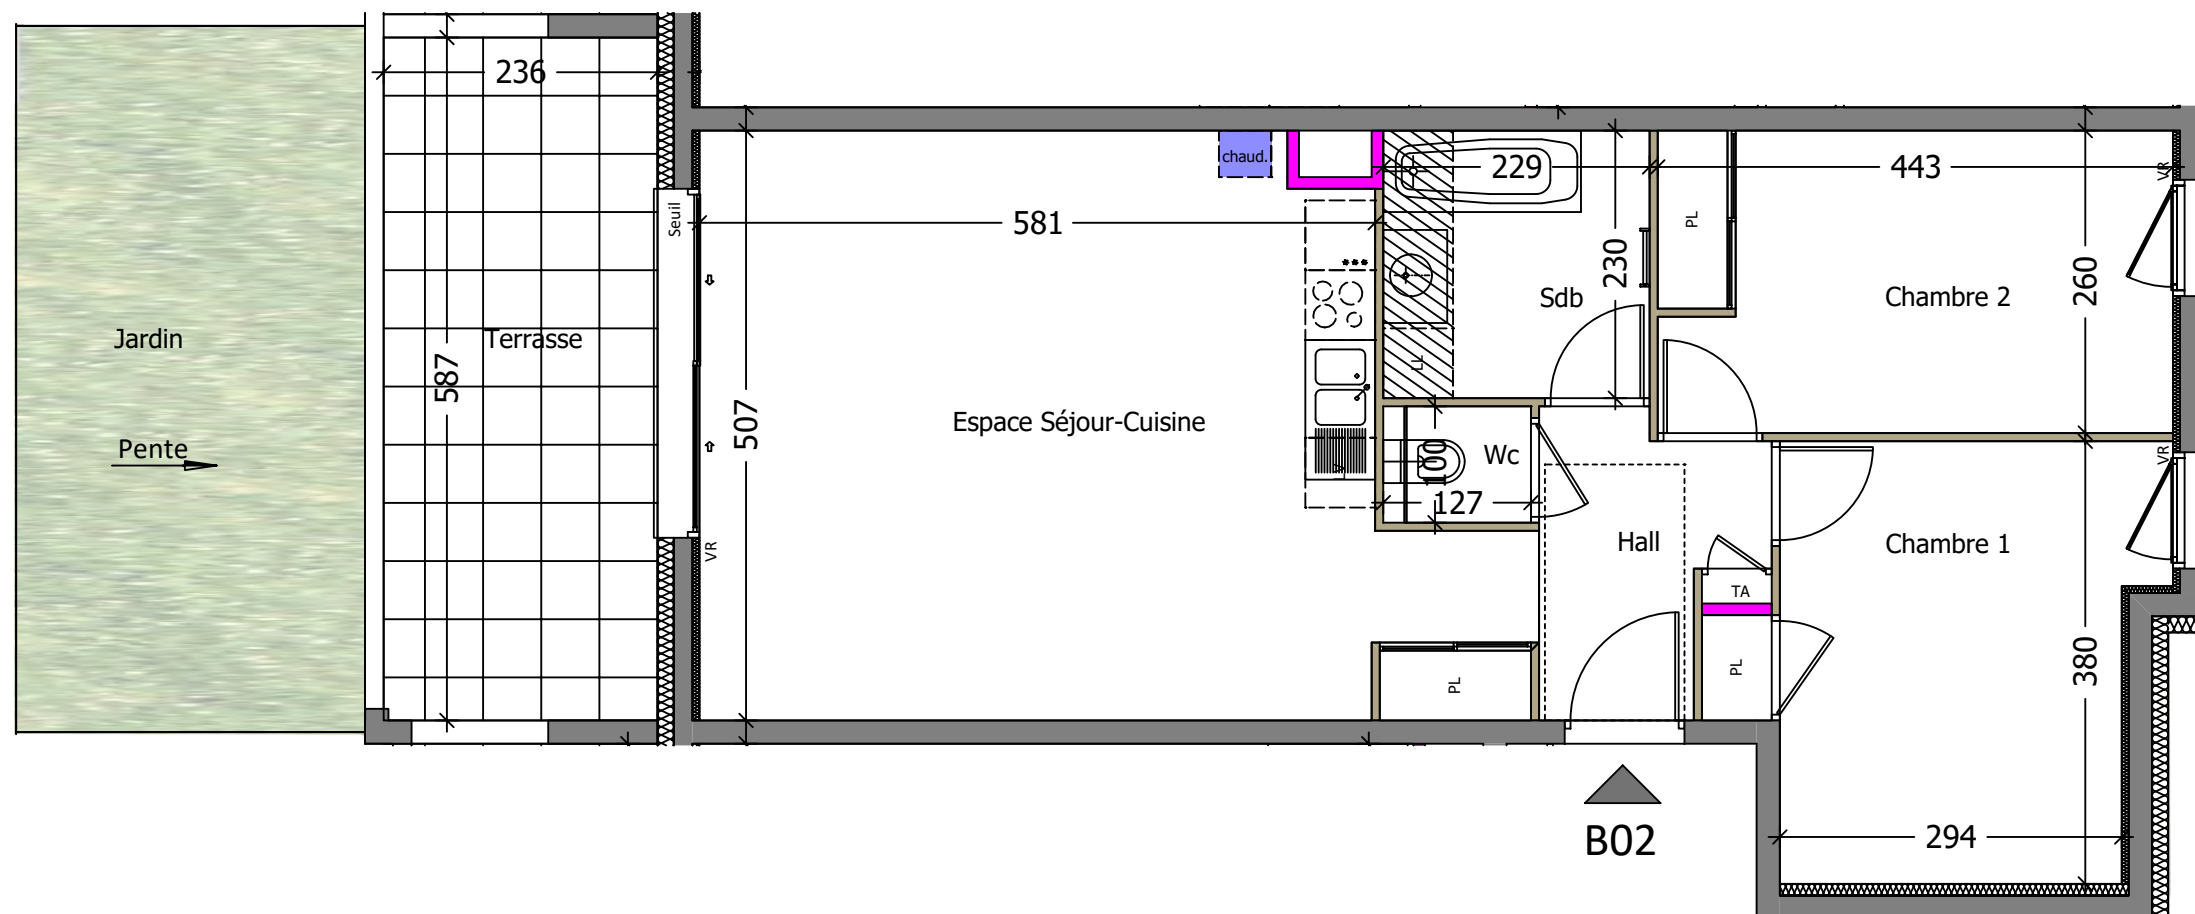

Faux plafond

Chaudière

Des modifications sont susceptibles d'être apportées aux aménagements, en fonction des nécessités techniques, administratives et/ou réglementaires.

Les surfaces, côtes, niveaux intérieurs et extérieurs, les retombées de poutre, faux-plafonds, gaines, équipements sanitaires et formats des carrelages sont figurés à titre indicatif.

Les appareils ménagers, le mobilier ne sont pas fournis. La surface de chaque pièce est calculée avec son éventuel placard

DATE : 22/07/2020

