


PLAN DE VENTE

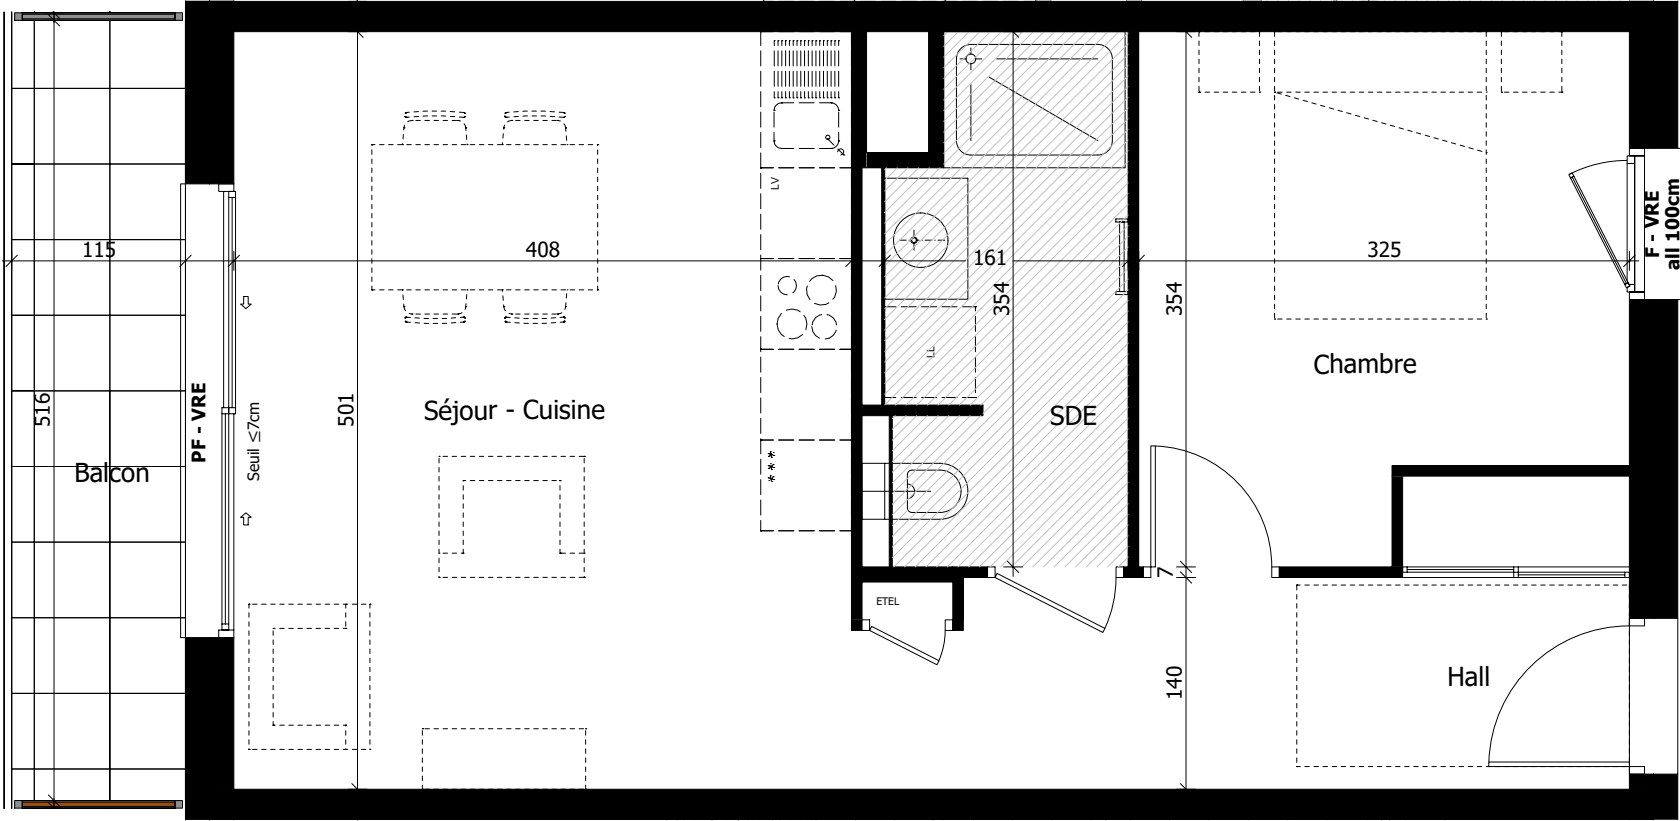

Façade Sud-Ouest



CONSTRUCTION DE LOGEMENTS
148 ROUTE DE MACLAMOD
74650 CHAVANOD





TYPE	N°	ÉTAGE
T2	102	R+1

TABLEAU DES SURFACES

Séjour - Cuisine	20.46 m ²
Chambre	10.43 m ²
Hall + PI	7.84 m ²
SDE	5.25 m ²
TOTAL SURFACE HABITABLE	43.98 m²
Balcon	5.93 m ²

Proposition
emplacement
(meubles
non fournis)

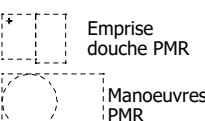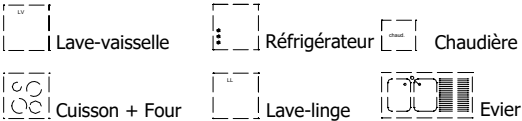

F : fenêtre
FF : fenêtre fixe
PF : porte fenêtre
AV : allège vitrée

all x cm : hauteur allège
VR : volet roulant
VRE : volet roulant électrique



NOTA : Des modifications sont susceptibles d'être apportées à ce plan en fonction des nécessités techniques de la réalisation, tant en ce qui concerne les dimensions libres que l'équipement. Les surfaces indiquées sont approximatives. Les retombées, les faux-plafonds ainsi que l'emplacement des équipements sont figurés à titre indicatif. La hauteur des faux plafond est donnée à titre indicative. Elle pourra être modifiée selon les contraintes techniques diverses, aucun dédommagementne sera réalisé en cas de différence de hauteur entre le plan de vente et la réalisation de l'ouvrage dont le constat se fera lors de la livraison. Les surfaces des jardins, balcons et terrasses sont transmises à titre indicatif.



ARCH²O
ARCHITECTES



PDV DU 18/11/2025