


PLAN DE VENTE





CONSTRUCTION DE LOGEMENTS
148 ROUTE DE MACLAMOD
74650 CHAVANOD

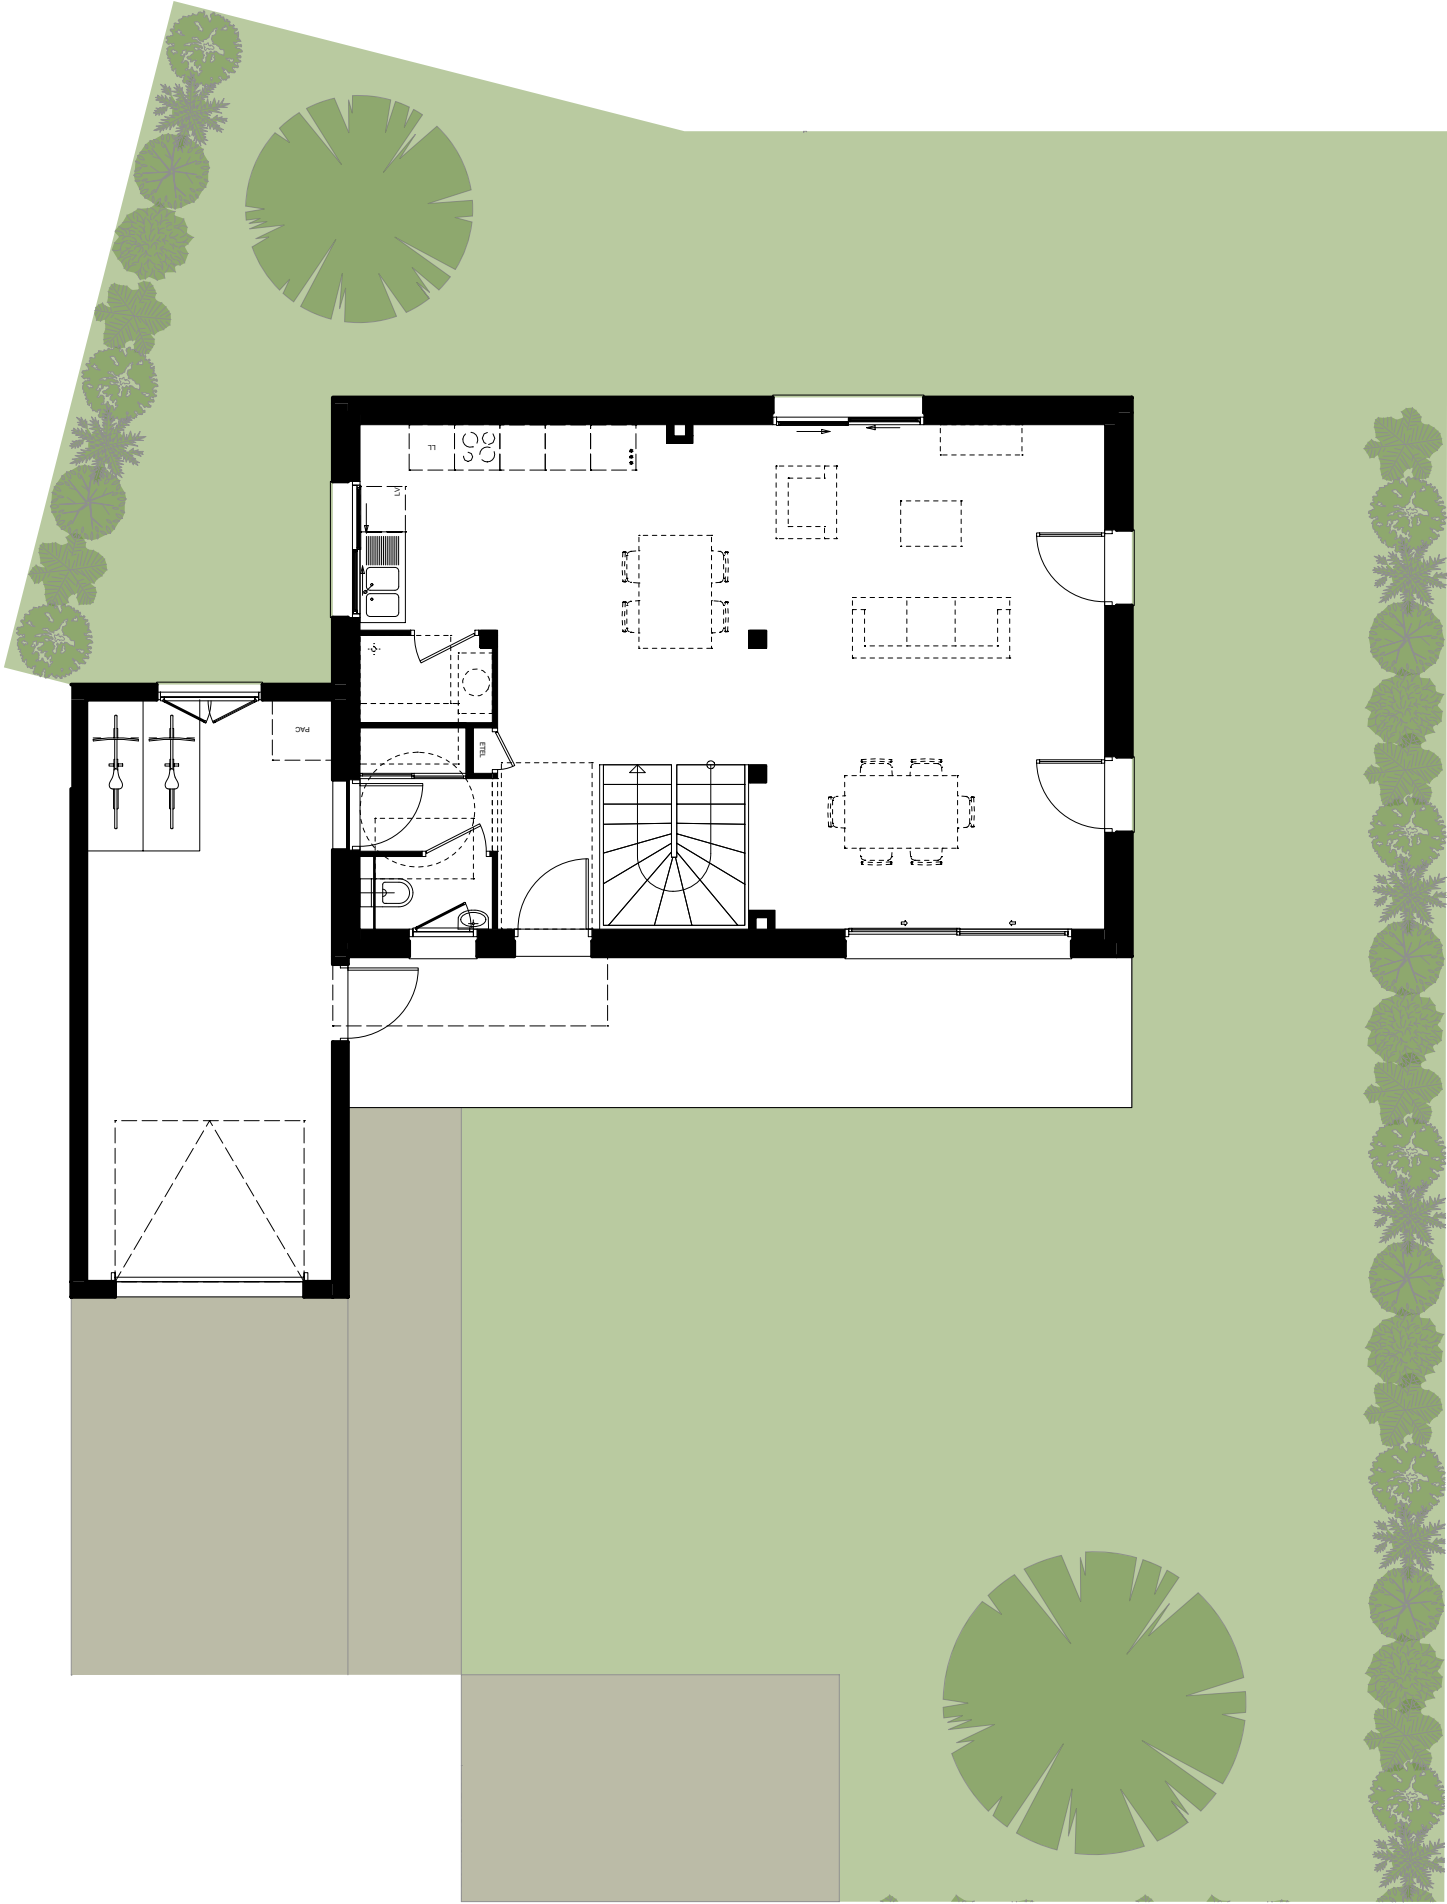

TYPE	N°	ÉTAGE
VILLA - T5	04	RDC

TABLEAU DES SURFACES	
Séjour	39.52 m²
Cuisine	11.02 m²
Cellier	1.99 m²
Hall	6.72 m²
WC	1.49 m²
SURFACE HABITABLE RDC	60.74 m²
Chambre 1	11.02 m²
Chambre 2	10.39 m²
Chambre 3	10.39 m²
Chambre 4	10.75 m²
SDB	6.10 m²
SDE	6.10 m²
Degt	5.61 m²
SURFACE HABITABLE R+1	58.72 m²
TOTAL SURFACE HABITABLE	119.46m²
Terrasse	20.74 m²
Jardin	244.16 m²
Garage	25.09 m²

Proposition
emplacement
(meubles
non fournis)

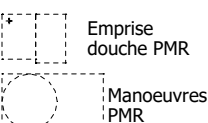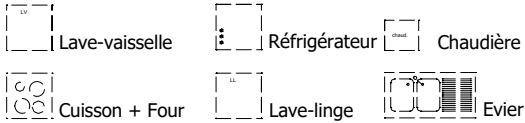

F : fenêtre
FF : fenêtre fixe
PF : porte fenêtre
AV : allège vitrée

all x cm : hauteur allège
VR : volet roulant
VRE : volet roulant électrique



NOTA : Des modifications sont susceptibles d'être apportées à ce plan en fonction des nécessités techniques de la réalisation, tant en ce qui concerne les dimensions libres que l'équipement. Les surfaces indiquées sont approximatives. Les retombées, les faux-plafonds ainsi que l'emplacement des équipements sont figurés à titre indicatif. La hauteur des faux plafond est donnée à titre indicatif. Elle pourra être modifiée selon les contraintes techniques diverses, aucun dédommagementne sera réalisé en cas de différence de hauteur entre le plan de vente et la réalisation de l'ouvrage dont le constat se fera lors de la livraison. Les surfaces des jardins, balcons et terrasses sont transmises à titre indicatif.



ARCH²O
ARCHITECTES



PDV DU 18/11/2025

PLAN DE VENTE



CONSTRUCTION DE LOGEMENTS
148 ROUTE DE MACLAMOD
74650 CHAVANOD




TYPE	N°	ÉTAGE
VILLA - T5	04	RDC

TABLEAU DES SURFACES



Séjour	39.52 m²
Cuisine	11.02 m²
Cellier	1.99 m²
Hall	6.72 m²
WC	1.49 m²
SURFACE HABITABLE RDC	60.74 m²
Chambre 1	11.02 m²
Chambre 2	10.39 m²
Chambre 3	10.39 m²
Chambre 4	10.75 m²
SDB	6.10 m²
SDE	6.10 m²
Degt	5.61 m²
SURFACE HABITABLE R+1	58.72 m²
TOTAL SURFACE HABITABLE	119.46m²
Terrasse	20.74 m²
Jardin	244.16 m²
Garage	25.09 m²



PDV DU 18/11/2025

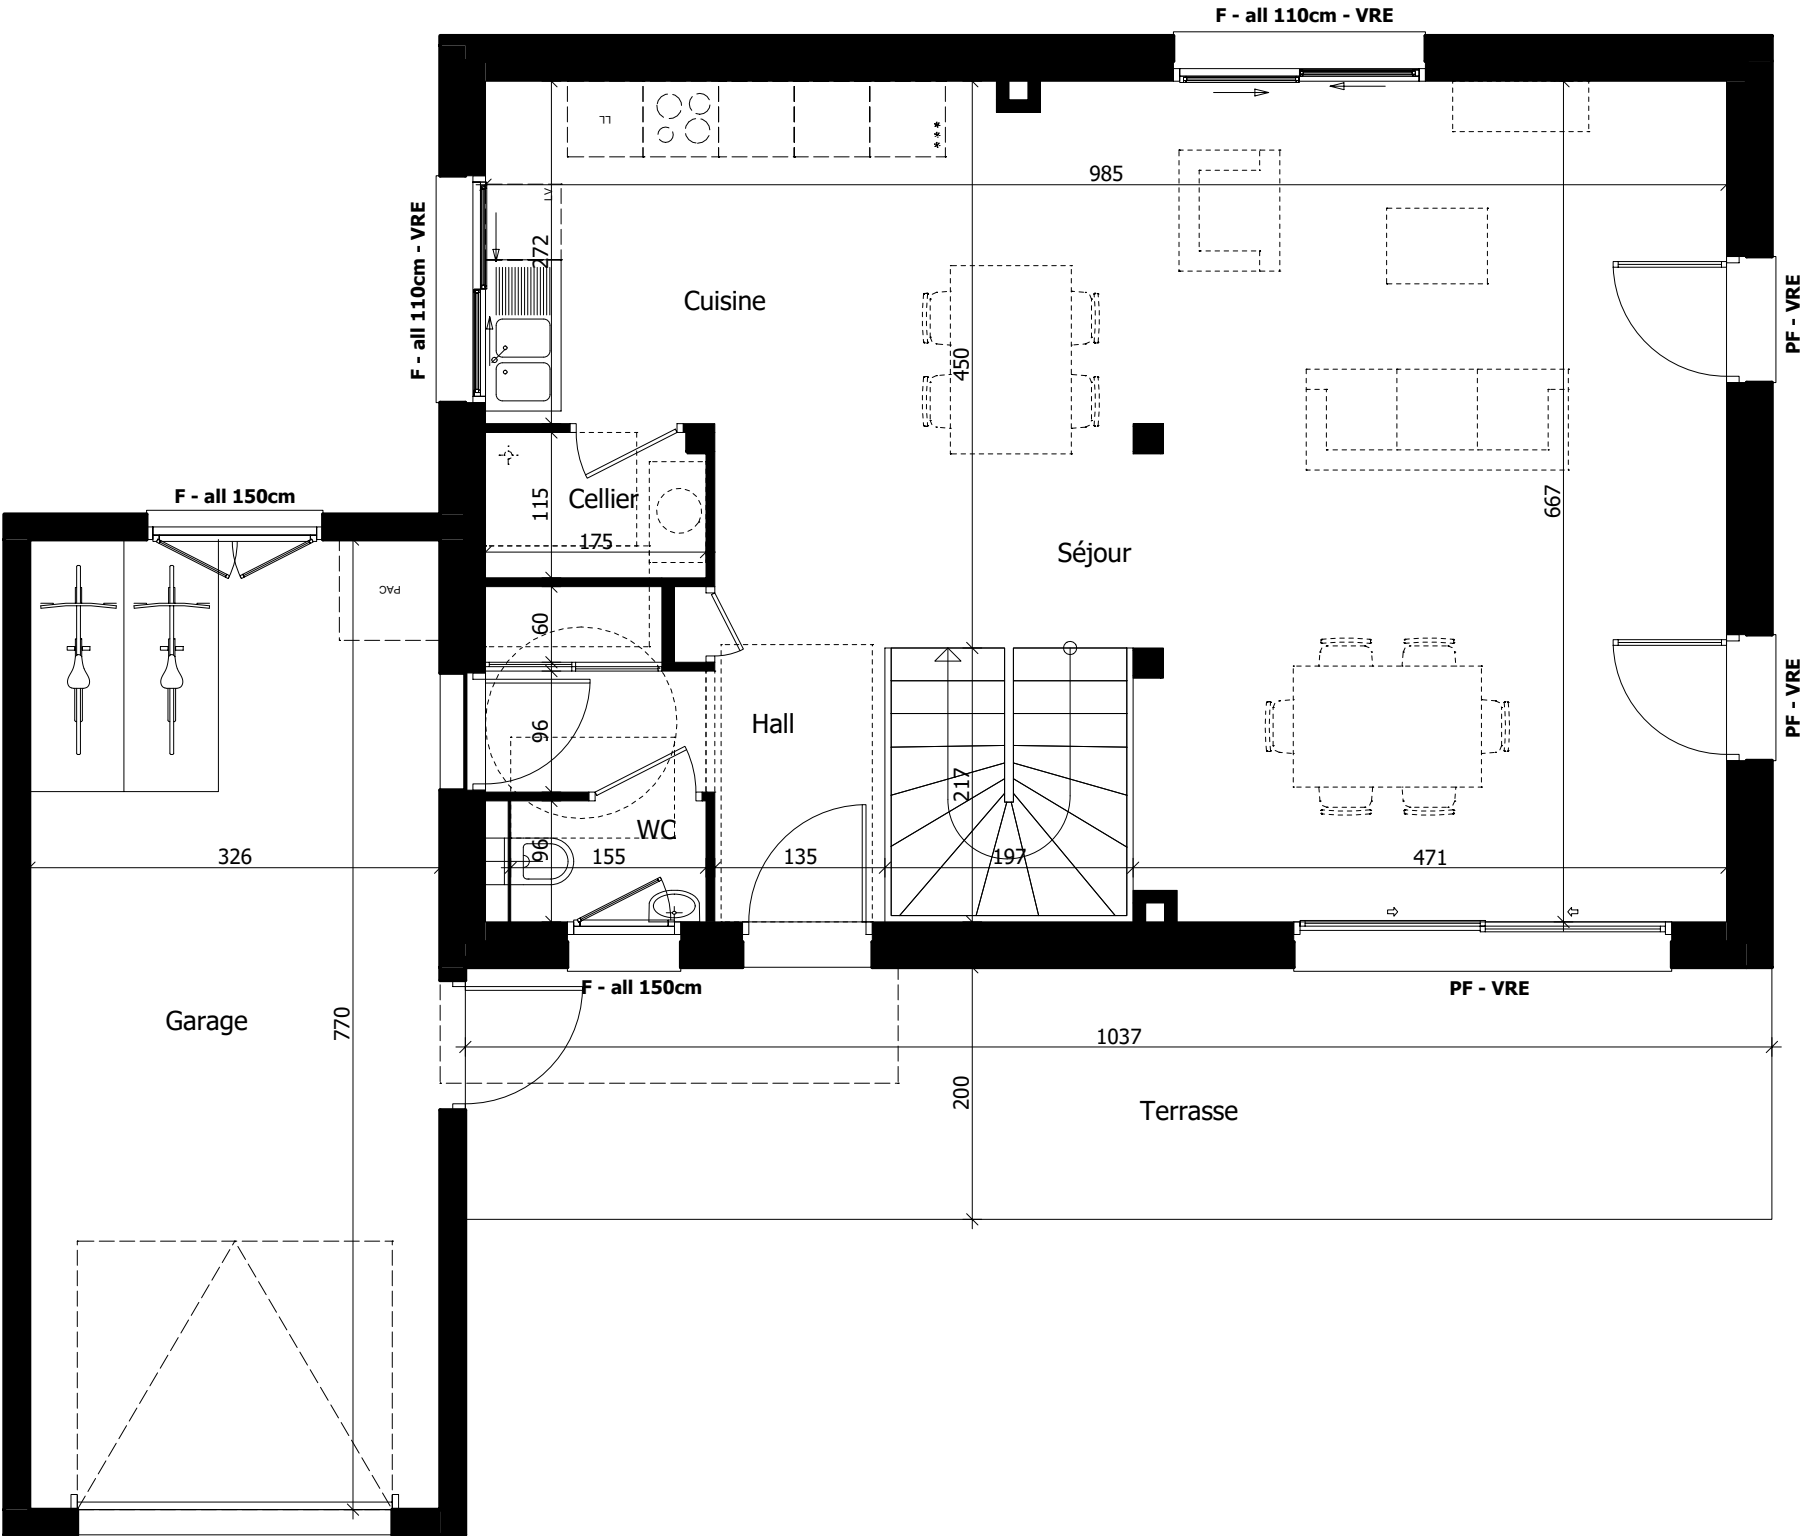

Proposition
emplacement
(meubles
non fournis)

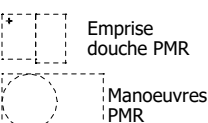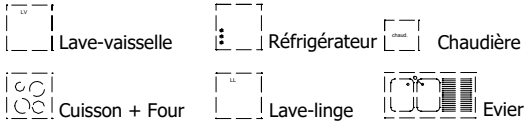


F : fenêtre
FF : fenêtre fixe
PF : porte fenêtre
AV : allège vitrée

all x cm : hauteur allège
VR : volet roulant
VRE : volet roulant électrique



NOTA : Des modifications sont susceptibles d'être apportées à ce plan en fonction des nécessités techniques de la réalisation, tant en ce qui concerne les dimensions libres que l'équipement. Les surfaces indiquées sont approximatives. Les retombées, les faux-plafonds ainsi que l'emplacement des équipements sont figurés à titre indicatif. La hauteur des faux plafond est donnée à titre indicative. Elle pourra être modifiée selon les contraintes techniques diverses, aucun dédommagementne sera réalisé en cas de différence de hauteur entre le plan de vente et la réalisation de l'ouvrage dont le constat se fera lors de la livraison. Les surfaces des jardins, balcons et terrasses sont transmises à titre indicatif.

PLAN DE VENTE

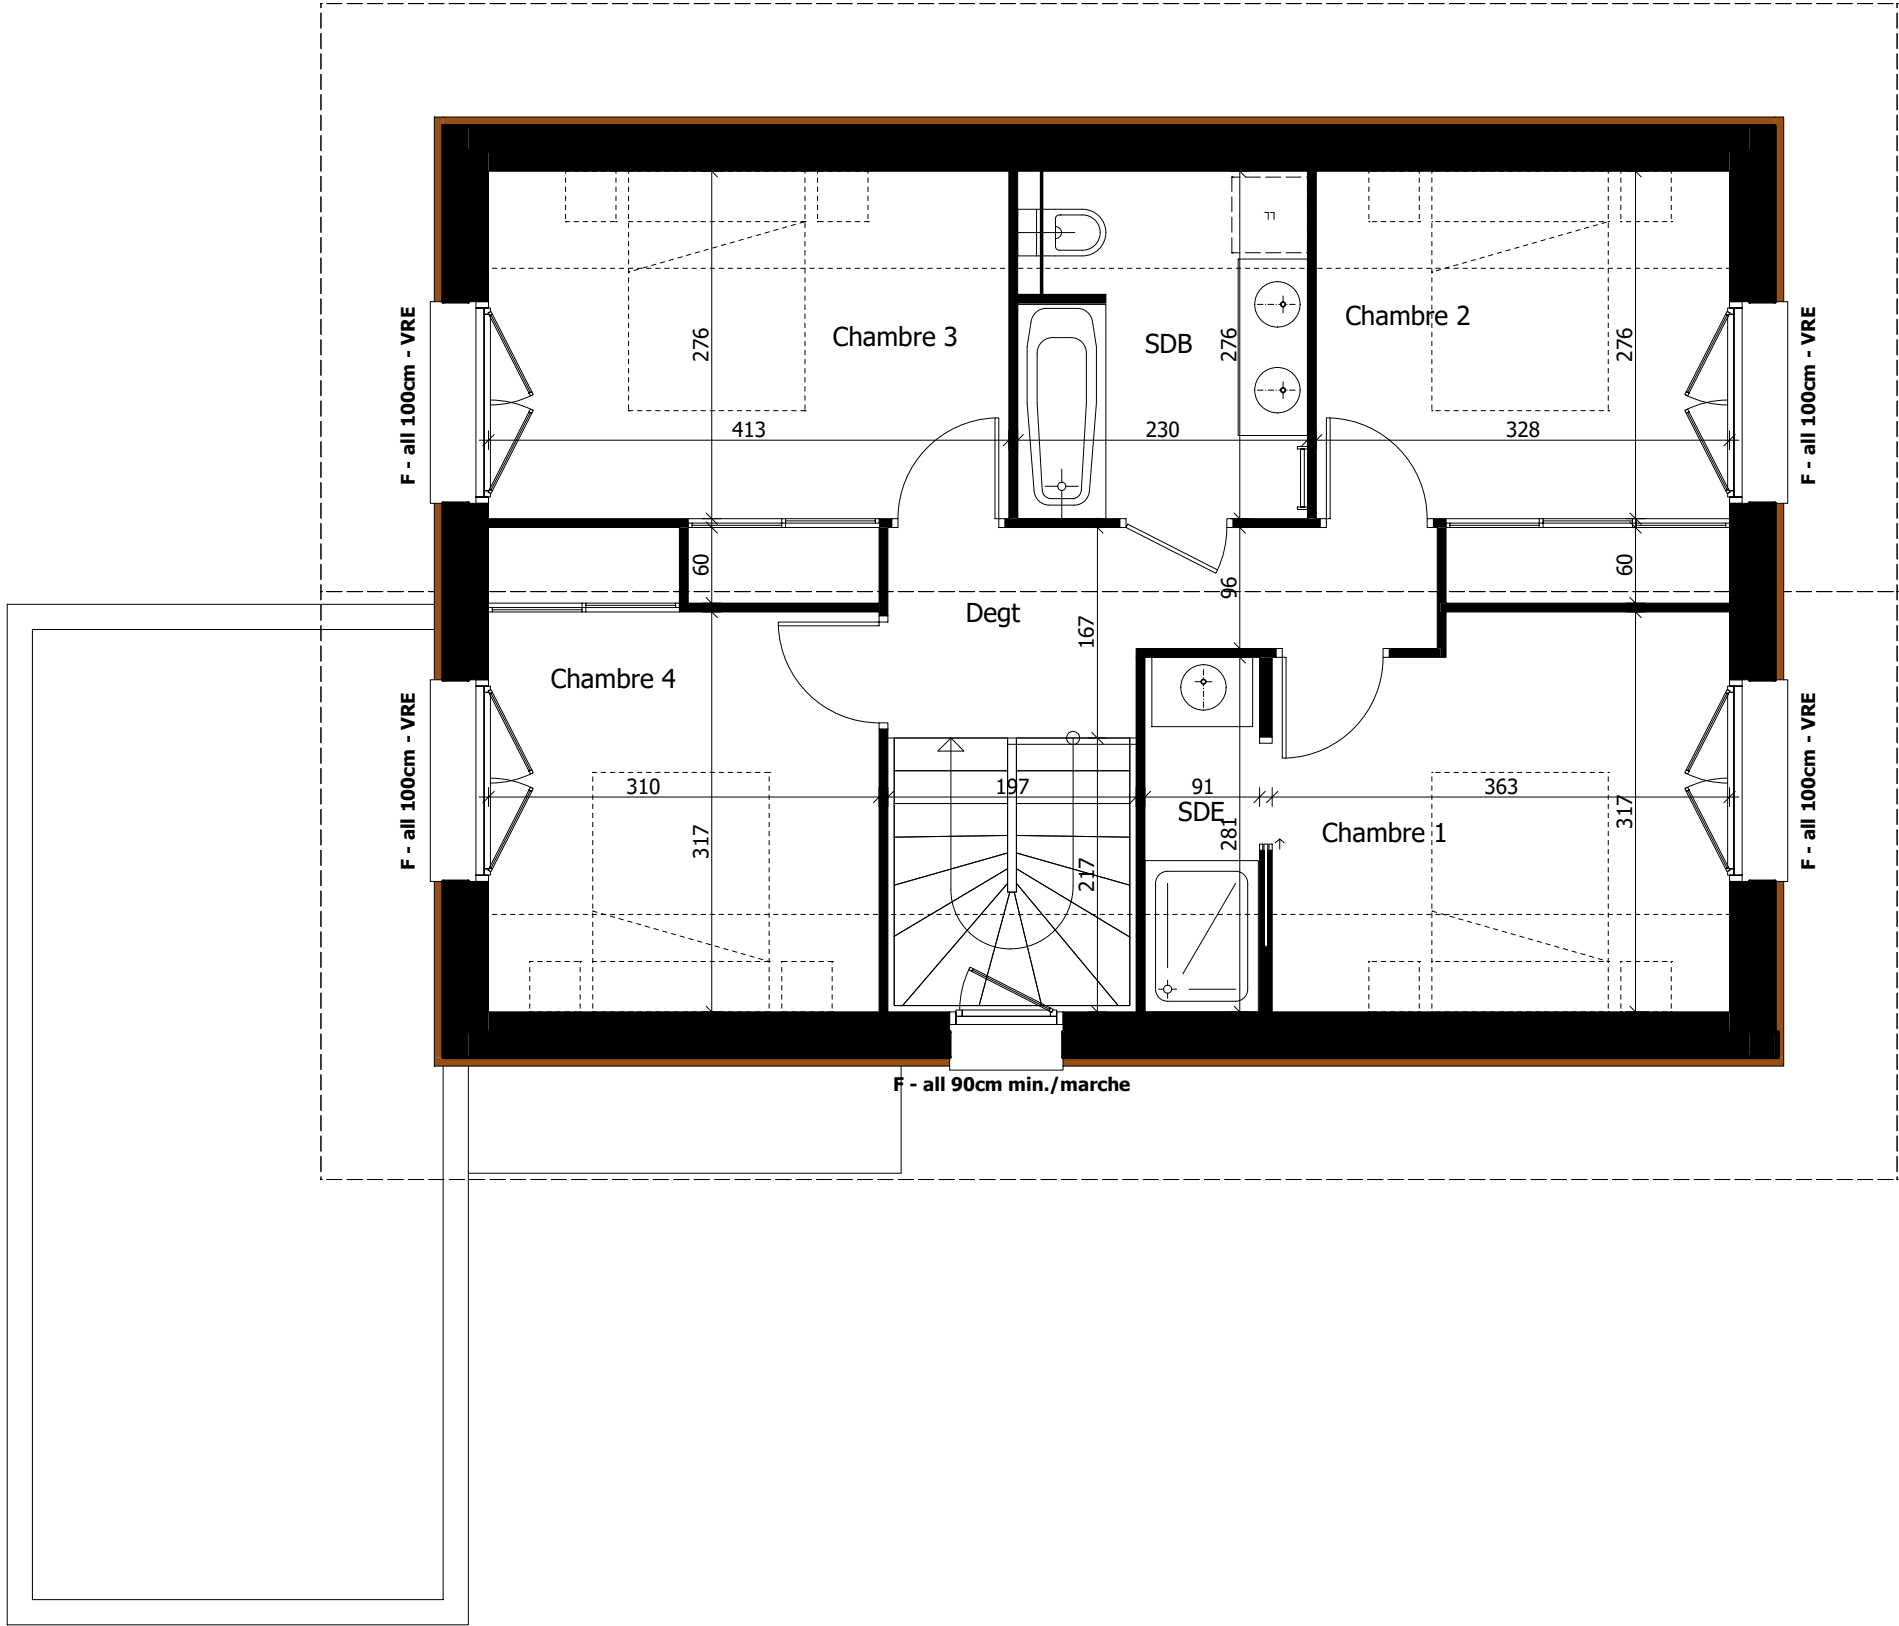



CONSTRUCTION DE LOGEMENTS
148 ROUTE DE MACLAMOD
74650 CHAVANOD



TYPE	N°	ÉTAGE
VILLA - T5	04	R+1

TABLEAU DES SURFACES	
Séjour	39.52 m²
Cuisine	11.02 m²
Cellier	1.99 m²
Hall	6.72 m²
WC	1.49 m²
SURFACE HABITABLE RDC	60.74 m²
Chambre 1	11.02 m²
Chambre 2	10.39 m²
Chambre 3	10.39 m²
Chambre 4	10.75 m²
SDB	6.10 m²
SDE	6.10 m²
Degt	5.61 m²
SURFACE HABITABLE R+1	58.72 m²
TOTAL SURFACE HABITABLE	119.46m²
Terrasse	20.74 m²
Jardin	244.16 m²
Garage	25.09 m²

Proposition
emplacement
(meubles
non fournis)

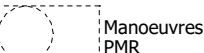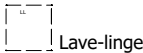

F : fenêtre

FF : fenêtre fixe

PF : porte fenêtre

AV : allège vitrée

all x cm : hauteur allège

VR : volet roulant

VRE : volet roulant électrique



NOTA : Des modifications sont susceptibles d'être apportées à ce plan en fonction des nécessités techniques de la réalisation, tant en ce qui concerne les dimensions libres que l'équipement. Les surfaces indiquées sont approximatives. Les retombées, les faux-plafonds ainsi que l'emplacement des équipements sont figurés à titre indicatif. La hauteur des faux plafond est donnée à titre indicatif. Elle pourra être modifiée selon les contraintes techniques diverses, aucun dédommagementne sera réalisé en cas de différence de hauteur entre le plan de vente et la réalisation de l'ouvrage dont le constat se fera lors de la livraison. Les surfaces des jardins, balcons et terrasses sont transmises à titre indicatif.



ARCH²O
ARCHITECTES



PDV DU 18/11/2025